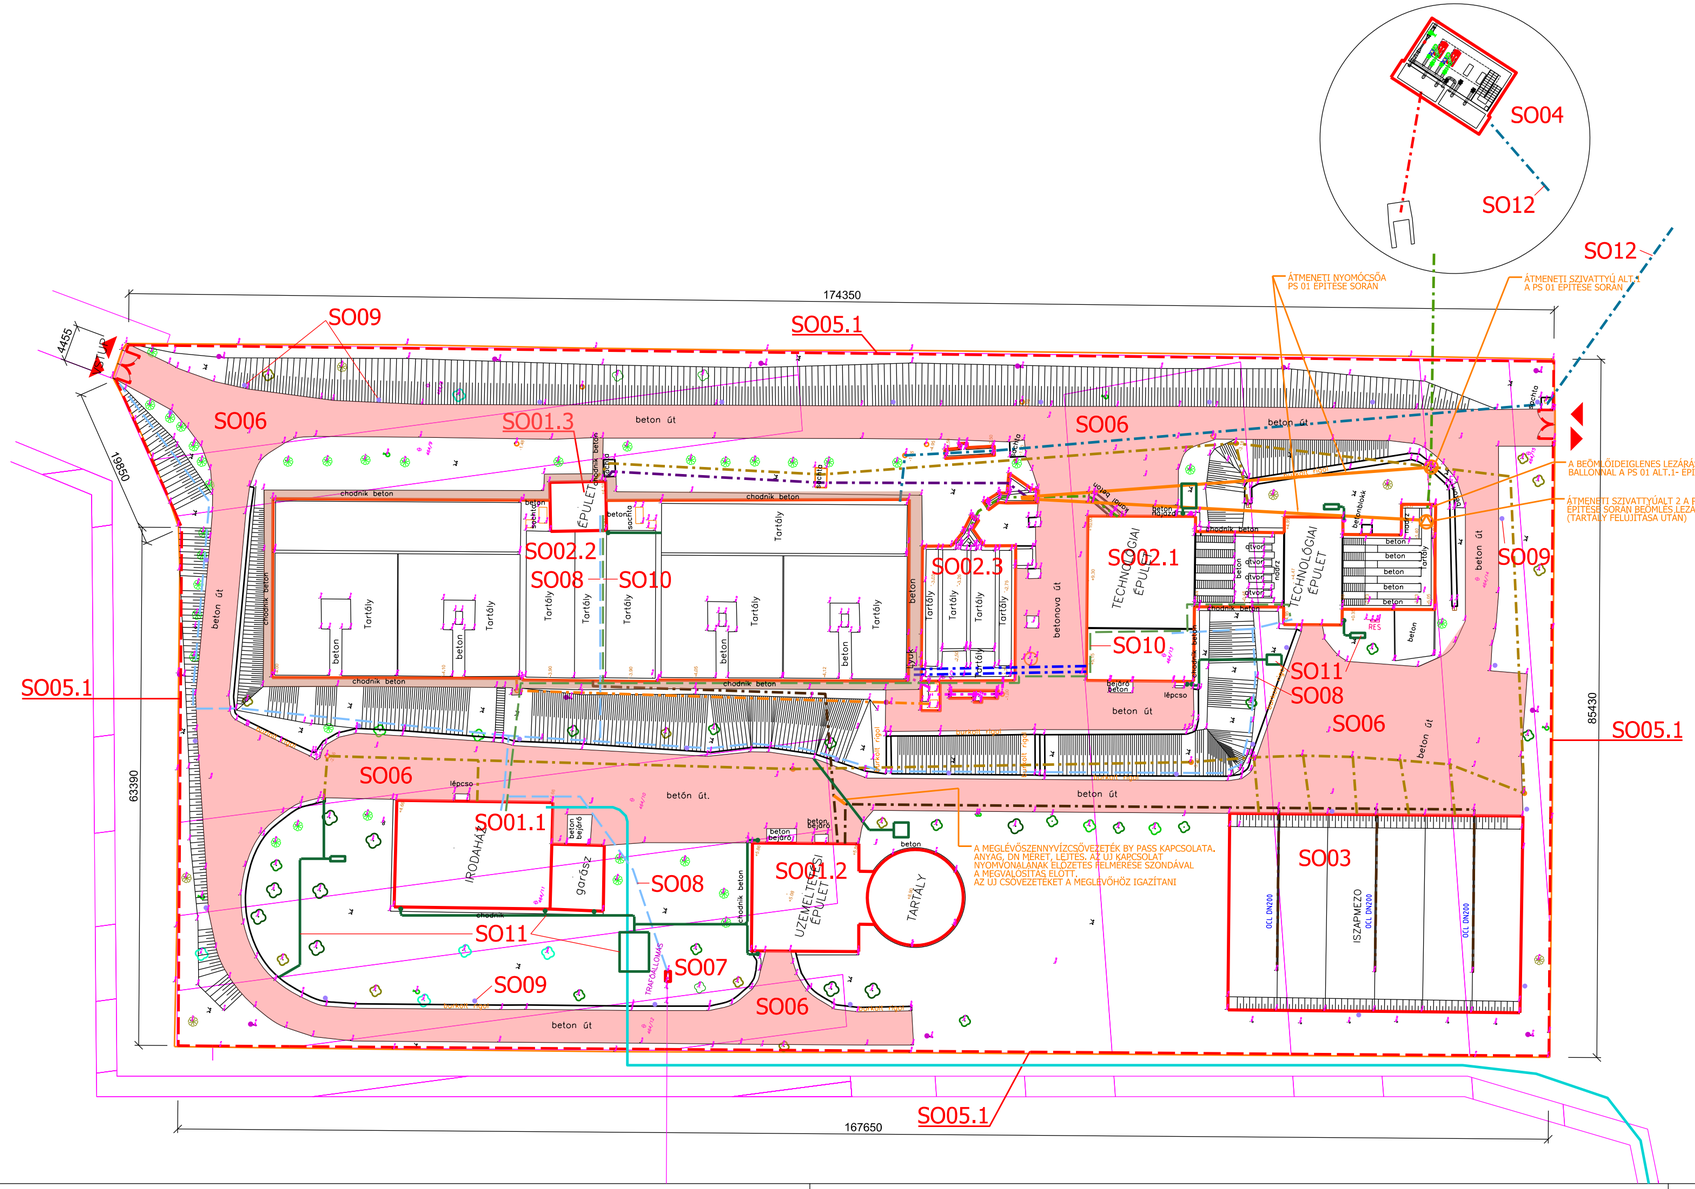
SO04
SO12
SO12
174350
4455
19850
63390
85430
167650
SO09
SO05.1
SO06
SO01.3
SO06
SO05.1
SO02.2
SO08
SO10
SO02.3
SO02.1
SO10
SO11
SO08
SO06
SO09
SO05.1
SO06
SO01.1
SO08
SO01.2
SO11
SO09
SO07
SO06
SO03
SO05.1
ÁTMENETI NYOMÓCSŐA PS 01 ÉPÍTÉSE SORÁN
ÁTMENETI SZIVATTYÚ ALT.1 A PS 01 ÉPÍTÉSE SORÁN
A BEÖMLŐIDEIGLENES LEZÁRÁSA BALLONNAL A PS 01 ALT.1- ÉPÍTÉSEKOR
ÁTMENETI SZIVATTYÚALT 2 A PS 01 ÉPÍTÉSE SORÁN BEÖMLÉS LEZÁRÁSA NÉLKÜL (TARTÁLY FELUJÍTÁSA UTÁN)
A MEGLÉVŐSZENNYVÍZCSŐVEZETÉK BY PASS KAPCSOLATA. ANYAG, DN MÉRET, LEJTÉS, AZ ÚJ KAPCSOLAT NYOMVONALÁNAK ELŐZETES FELMÉRÉSE SZÓNDÁVAL A MEGVALÓSÍTÁS ELŐTT. AZ ÚJ CSŐVEZETÉKET A MEGLÉVŐHÖZ IGAZÍTANI
TECHNOLÓGIAI ÉPÜLET
TECHNOLÓGIAI ÉPÜLET
ÉPÜLET
IRODAHÁZ
garázs
ÜZEMELTETÉSI ÉPÜLET
TARTÁLY
ISZAPMEZŐ
betonova út
beton út
betón út.
chodník beton
Tartály
beton
betonová dlažba
betonové schodište
betonové schodište
betonové schodište